


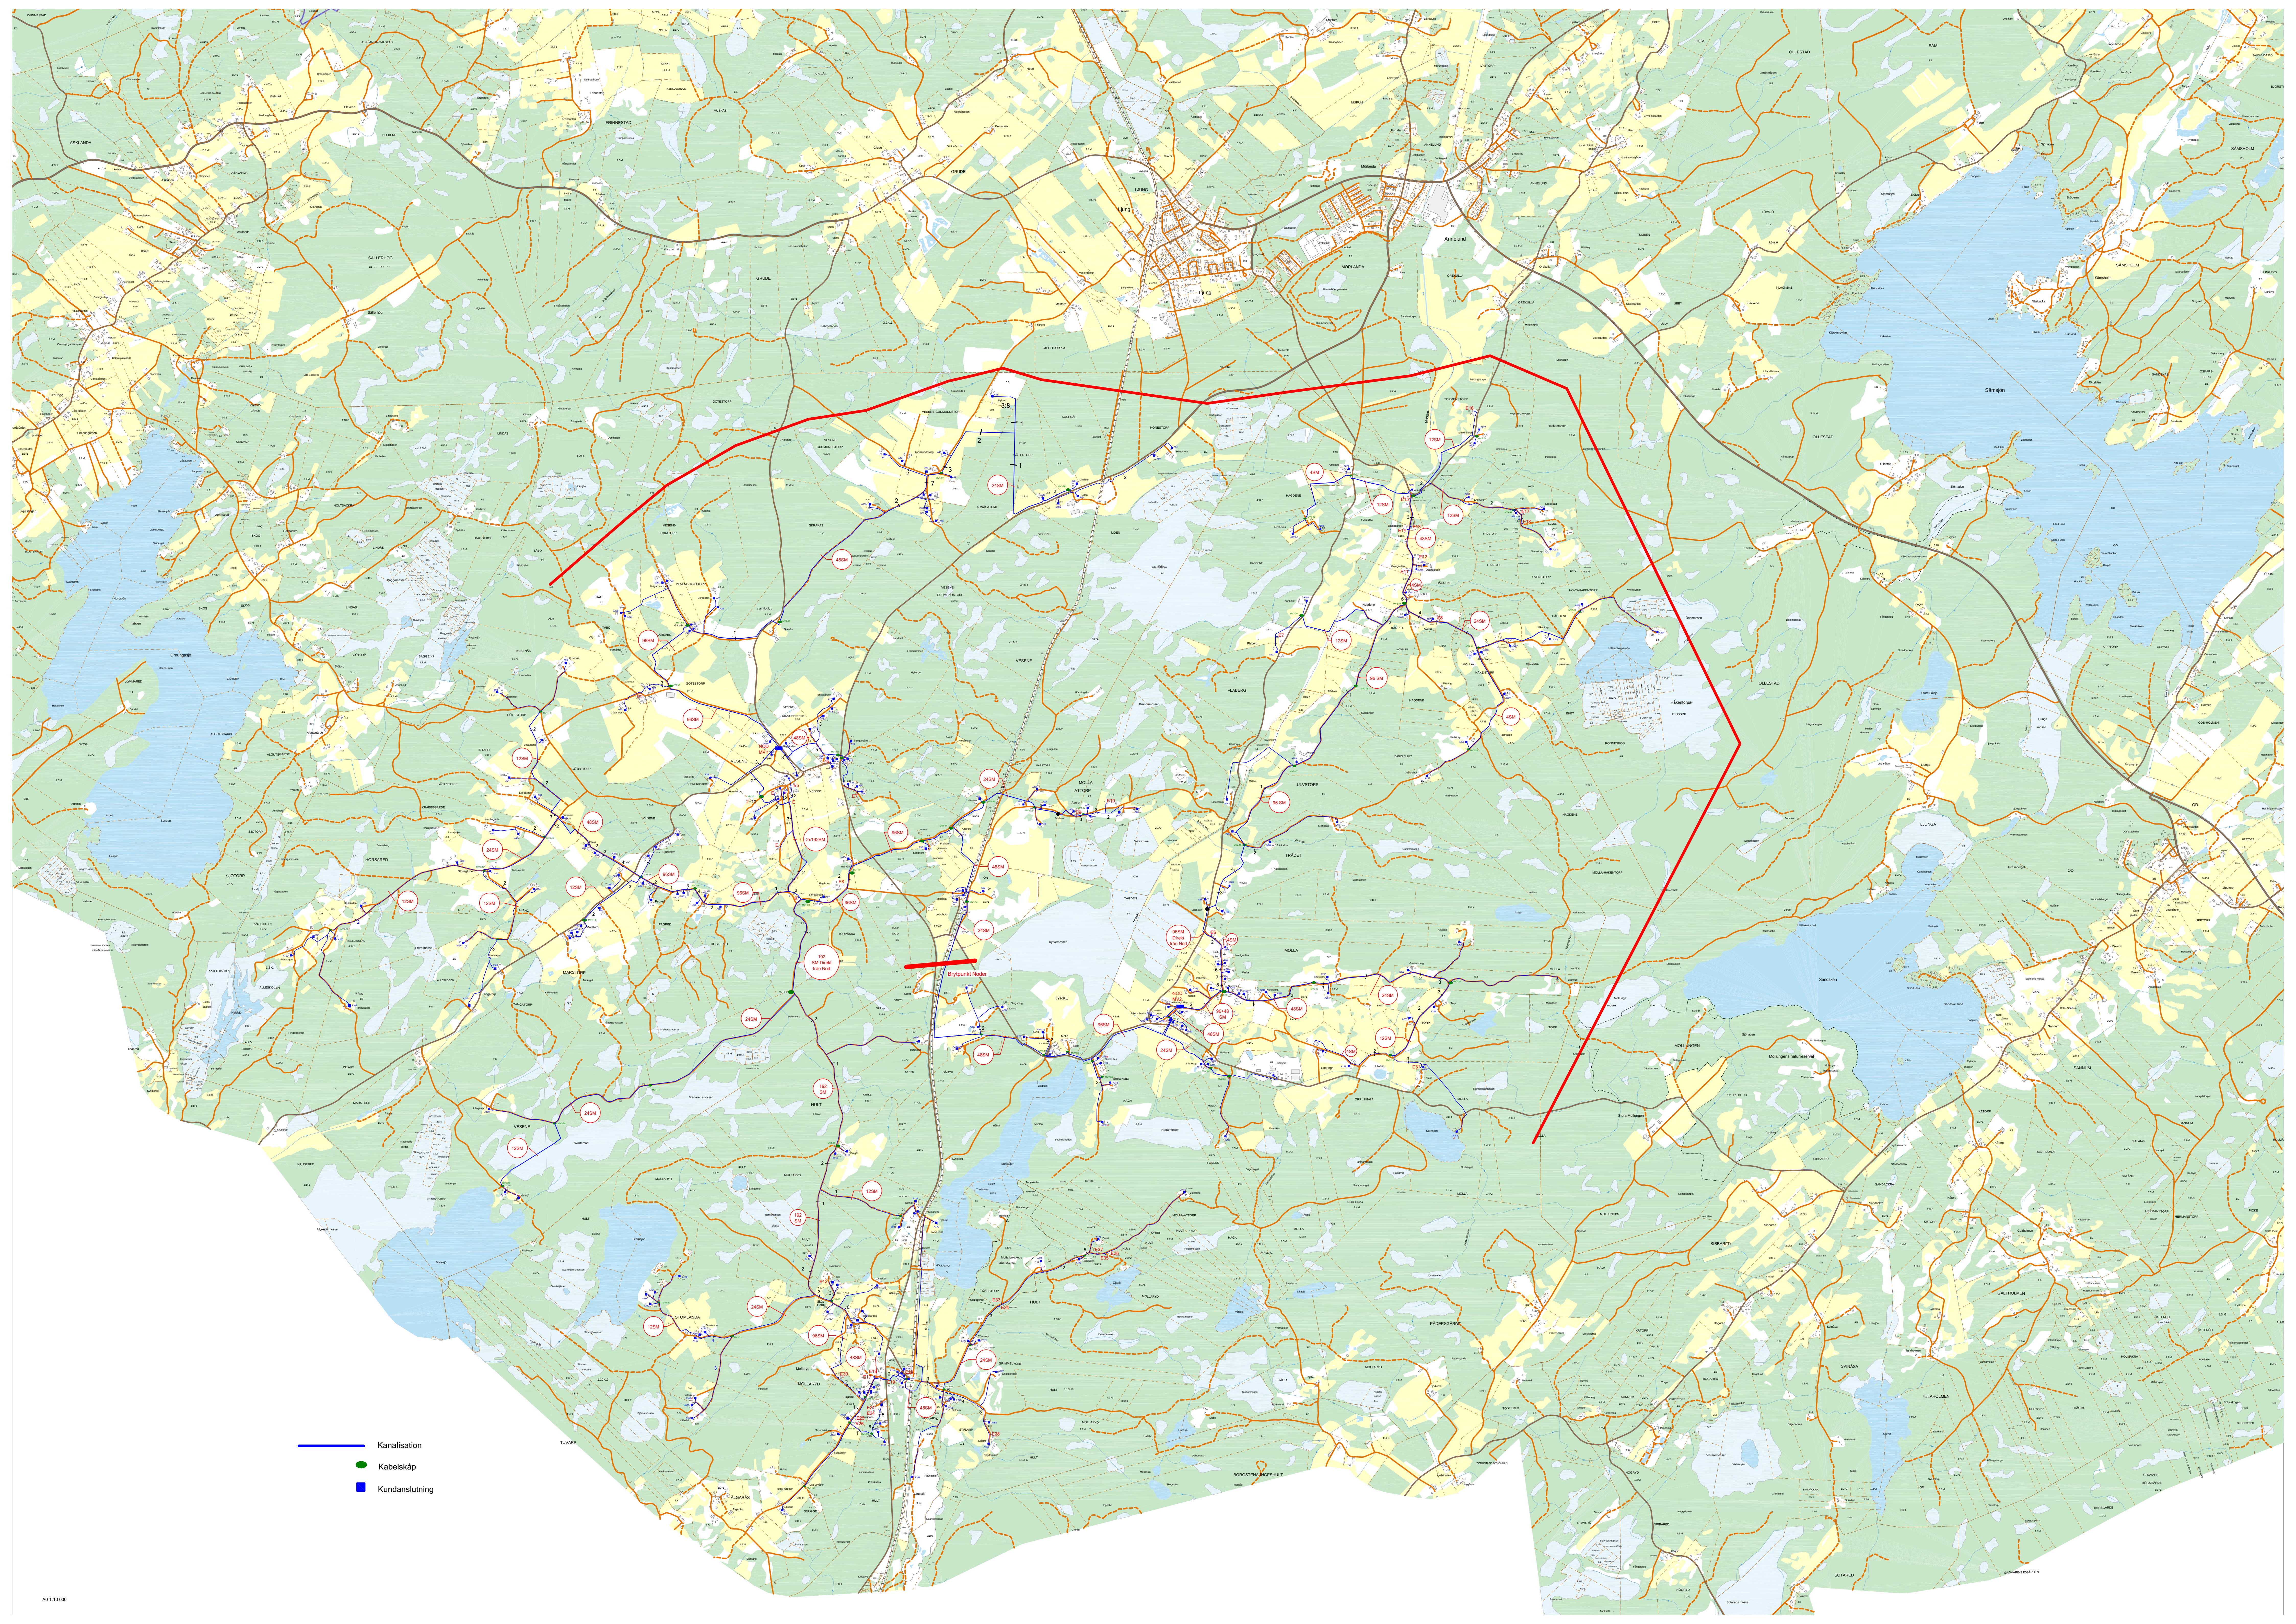

- Kanalisation
- Kabelskåp
- Kundanslutning